

Pflaster aufnehmen und wieder bis Mauer einbauen / anarbeiten.


Stützmauer erneuern


Milchhof 41,4 qm
Granitpflaster Bestand

Bibellandscheune Bestand


Bürogebäude Bestand


Quergebäude Bestand

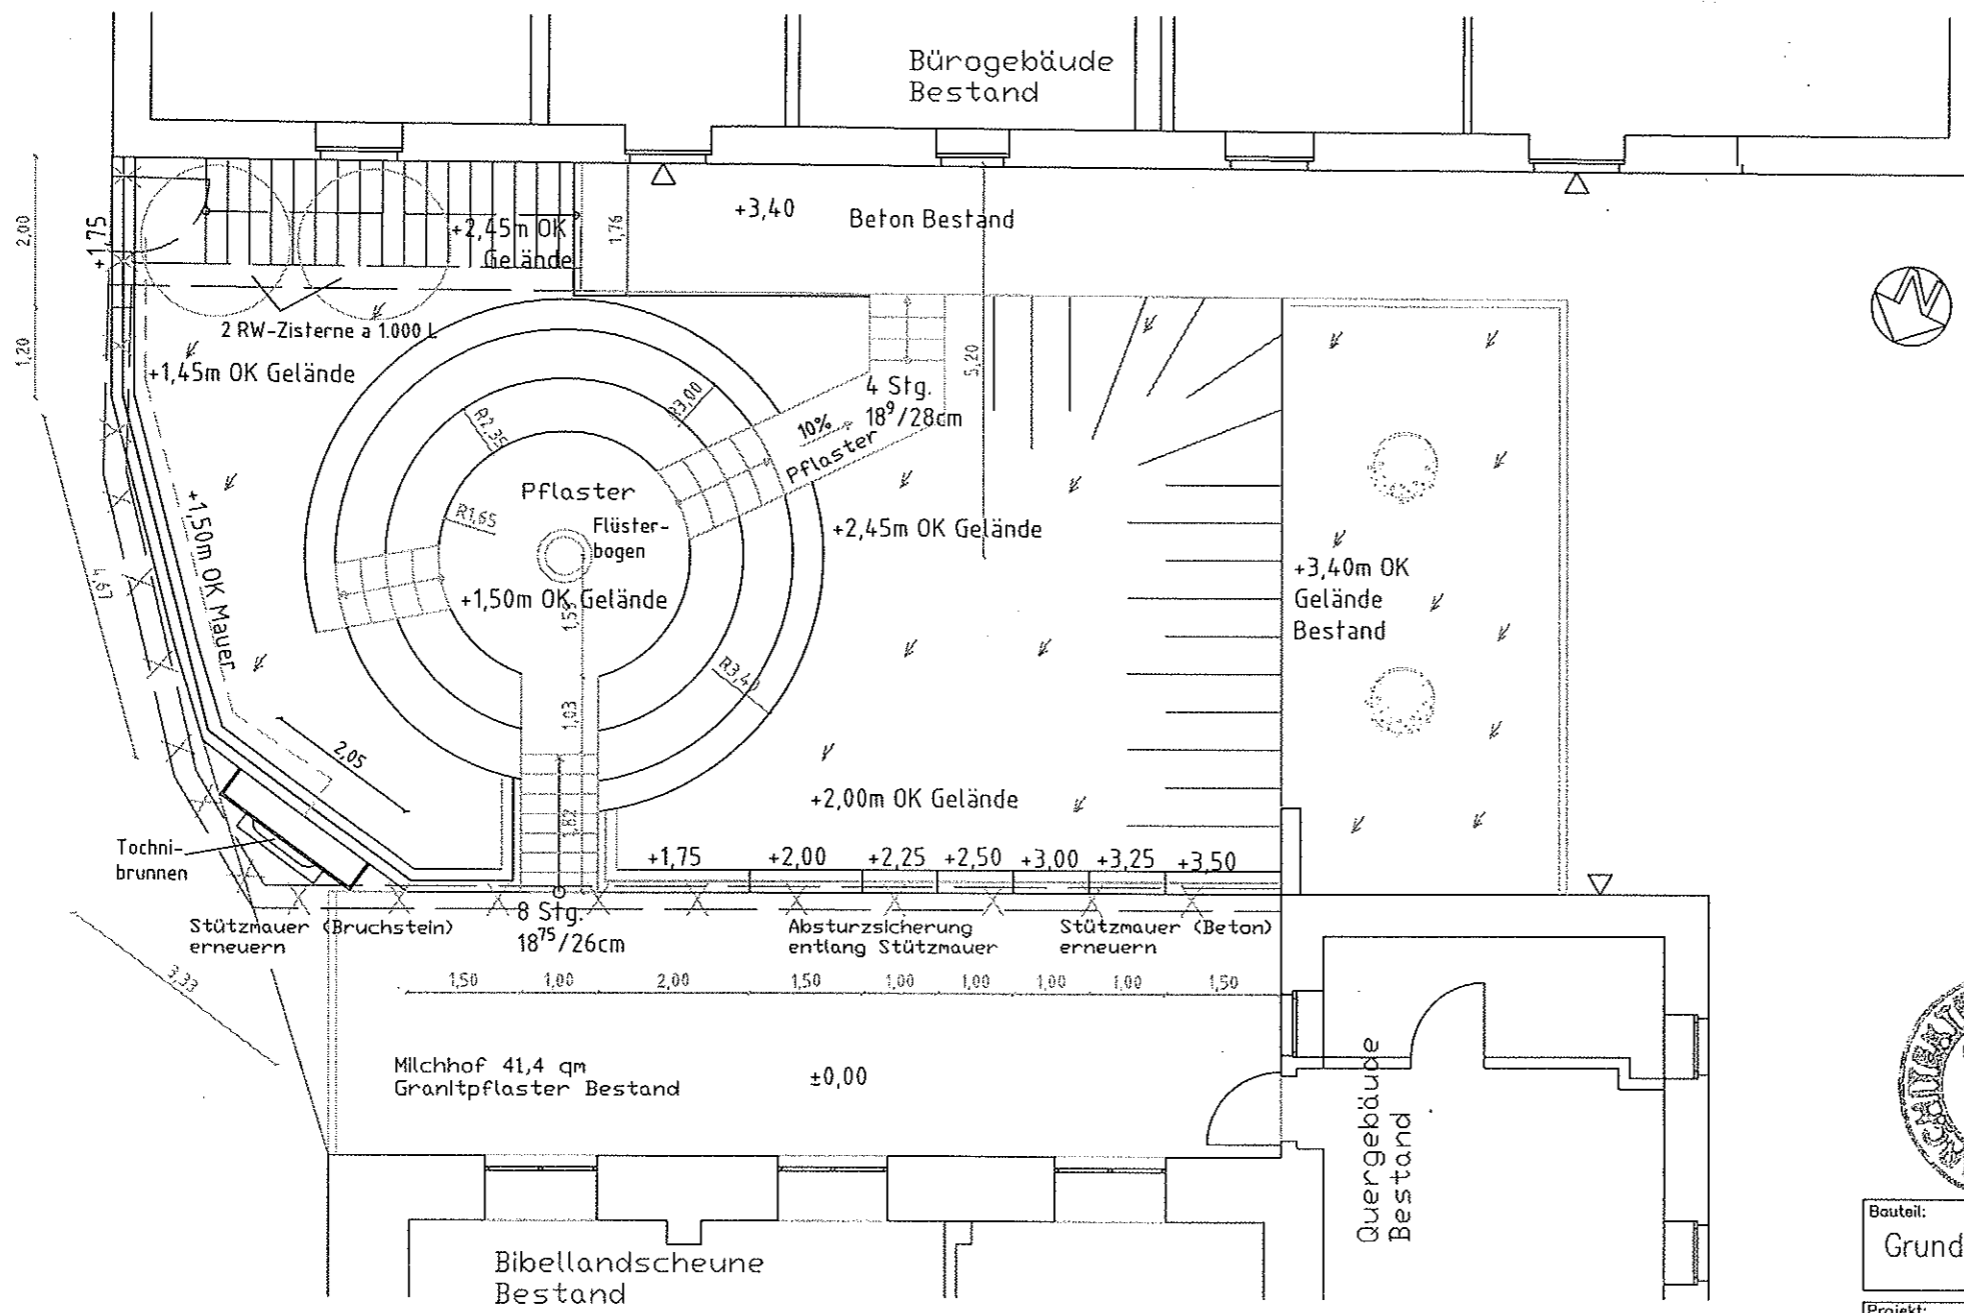

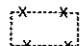 Abbruch bestehende Bruchsteinmauer sowie Treppenanlage in Eigenleistung durch die Mitglieder des Vereins

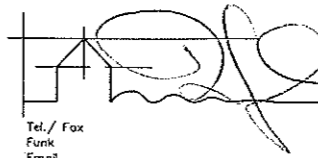

Bauteil: Grundriss	Anderungen:
Projekt: Antike Technik Flst.638/2;638/6+638/5, Gem.Oberlichtenau Am Schloßpark 2, 01896 Pulsnitz	Plannummer: 3
Auftraggeber: cv-aktiv reiseDienst e.V. 01896 Pulsnitz Am Schloßpark 2	Masstab: 1:100
	bearbeitet: S. Hallmann
	Datum: 16.04.2020
Alle Maße sind Rohbaumaße und vor der Ausführung zu prüfen! Unstimmigkeiten sind der Bauleitung sofort mitzuteilen.	
Die Zeichnungen und deren kreativer Inhalt sind durch Urheberrecht geschützt. Sie dürfen ohne unsere Zustimmung weder vervielfältigt noch in irgend einer Form Dritten, insbesondere Konkurrenten, zugänglich gemacht werden. Alle Rechte am Werk verbleiben beim Verfasser.	
Entwurfsvorfaller: 	Freigabe für: Bauantrag
FREIER ARCHITEKT Daniel Garten Pulsnitzer Straße 59 01920 Steina Tel./ Fax 035955-70082/ 70083 Funk 0170-5238627 Email info@architektur-garten.de	Unterschrift Bauherr:

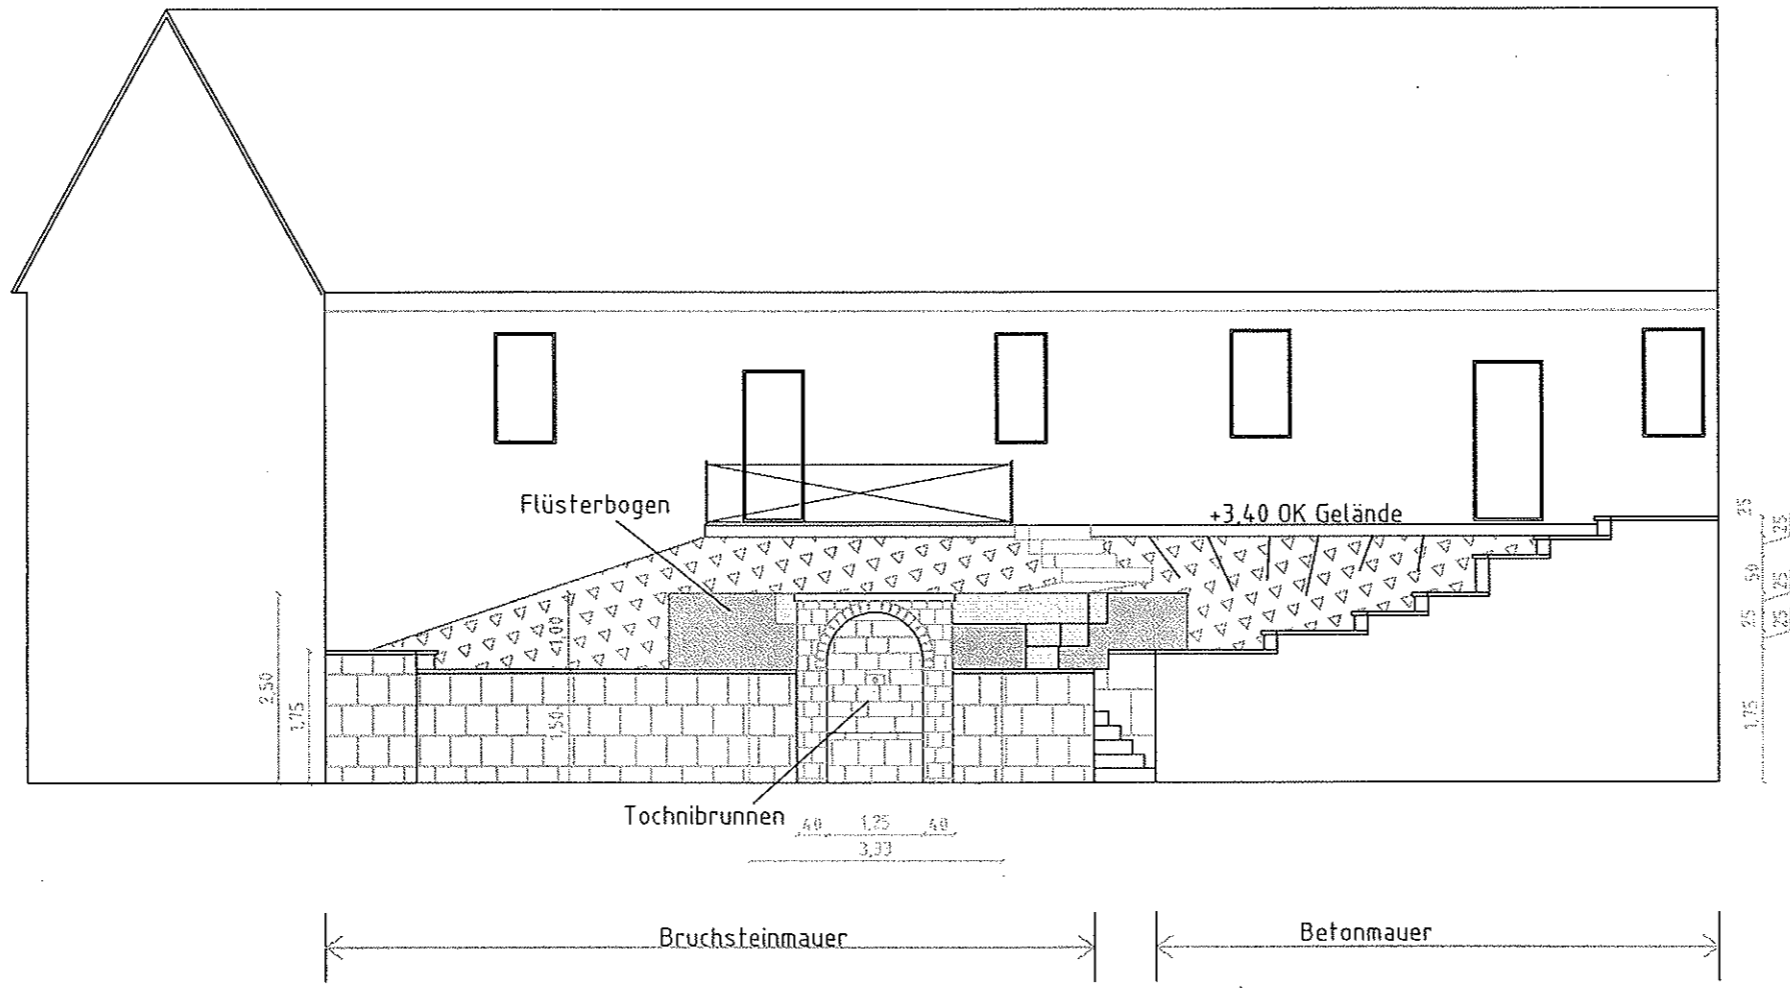


Bauteil: Ansicht 1 – Blick vom Parkplatz	Anderungen:
---	-------------

Projekt: Antike Technik Flst.638/2;638/6+638/5, Gem.Oberlichtenau Am Schloßpark 2, 01896 Pulsnitz	Plannummer: 4.1
	Masstab: 1:100

Auftraggeber: cv-aktiv reiseDienst e.V. 01896 Pulsnitz Am Schloßpark 2	bearbeitet: S. Holmann
	Datum: 16.04.2020

Alle Maße sind Rohbaumaße und vor der Ausführung zu prüfen! Unstimmigkeiten sind der Bauleitung sofort mitzuteilen.
Die Zeichnungen und deren kreativer Inhalt sind durch Urheberrecht geschützt. Sie dürfen ohne unsere Zustimmung weder vervielfältigt noch in irgend einer Form Dritten, insbesondere Konkurrenten, zugänglich gemacht werden. Alle Rechte am Werk verbleiben beim Verfasser.

Entwurfsverfasser:  FREIER ARCHITEKT Daniel Garten Pulsnitzer Straße 59 01020-Steina Tel./ Fax: 035955-70082/ 70083 Funk: 0170-5238627 Email: info@architektur-garten.de	Freigabe für: Bauantrag
	Unterschrift Bauherr:

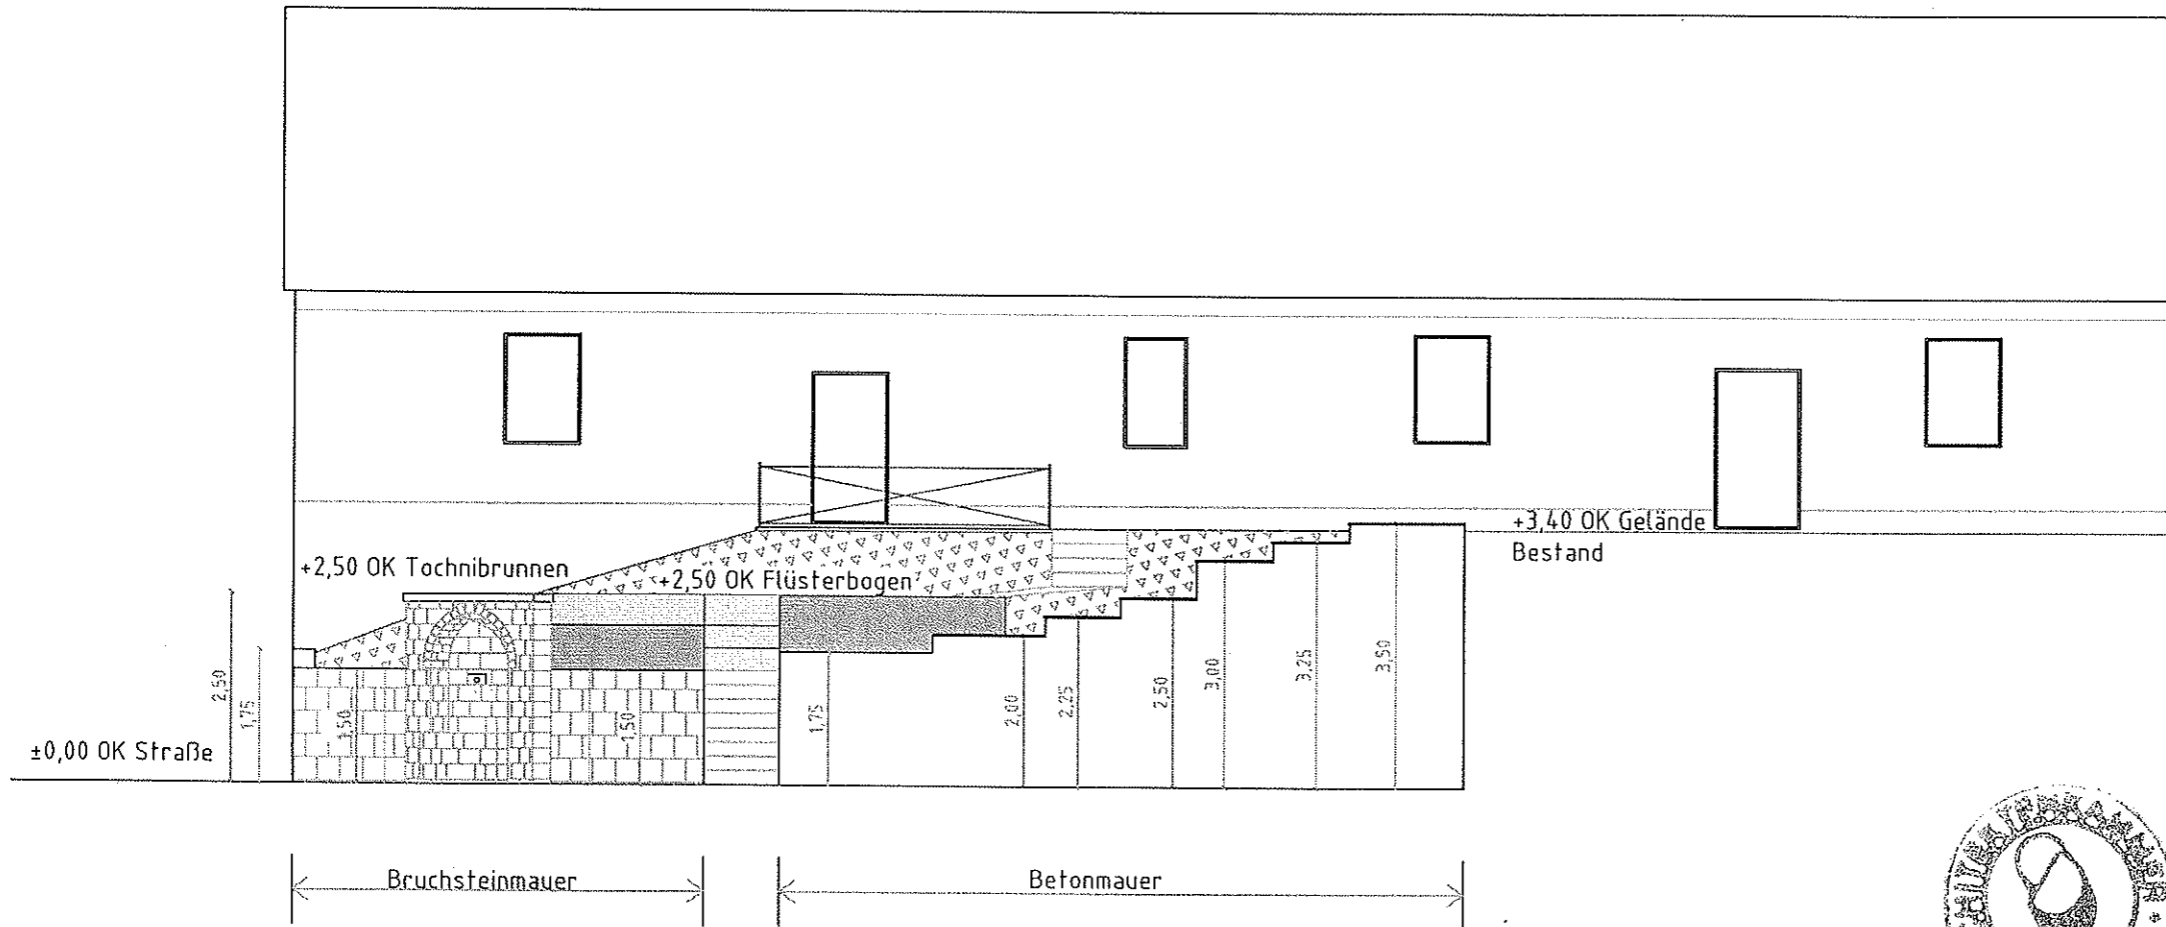

Bauteil: Ansicht 2 – Blick vom Milchhof	Anderungen:
--	-------------

Projekt: Antike Technik Flst.638/2;638/6+638/5, Gem.Oberlichtenau Am Schloßpark 2, 01896 Pulsnitz	Plannummer: 4.2
	Masstab: 1:100

Auftraggeber: cv-aktiv reiseDienst e.V. 01896 Pulsnitz Am Schloßpark 2	Bearbeitet: S. Hallmann
	Datum: 16.04.2020

Alle Maße sind Rohbaumaße und vor der Ausführung zu prüfen! Unstimmigkeiten sind der Bauleitung sofort mitzuteilen.
Die Zeichnungen und deren kreativer Inhalt sind durch Urheberrecht geschützt. Sie dürfen ohne unsere Zustimmung weder vervielfältigt noch in irgend einer Form Dritten, insbesondere Konkurrenten, zugänglich gemacht werden. Alle Rechte am Werk verbleiben beim Verfasser.

Entwurfsverfasser:  FREIER ARCHITEKT Daniel Garten Pulsnitzer Straße 59 01920 Steina Tel./ Fax 035955-70082 / 70083 Funk 0170-5238627 Email info@architektur-garten.de	Freigabe für: Bauantrag
	Unterschrift Bauherr: